

**Agenzia del Territorio  
CATASTO FABBRICATI  
Ufficio Provinciale di  
Milano**

Dichiarazione protocollo n. MI1313362 del 30/11/2011

Planimetria di u.i.u. in Comune di Peschiera Borromeo

Nuova Strada Di P.i.i.

civ. SC

Identificativi Catastali:

Sezione:  
Foglio: 69  
Particella: 345  
Subalterno: 75


Compilata da:  
Inglima Modica Giorgio Pietro  
Iscritto all'albo:  
Geometri

Prov. Milano


N. 5757

Scheda n. 1

Scala 1:200

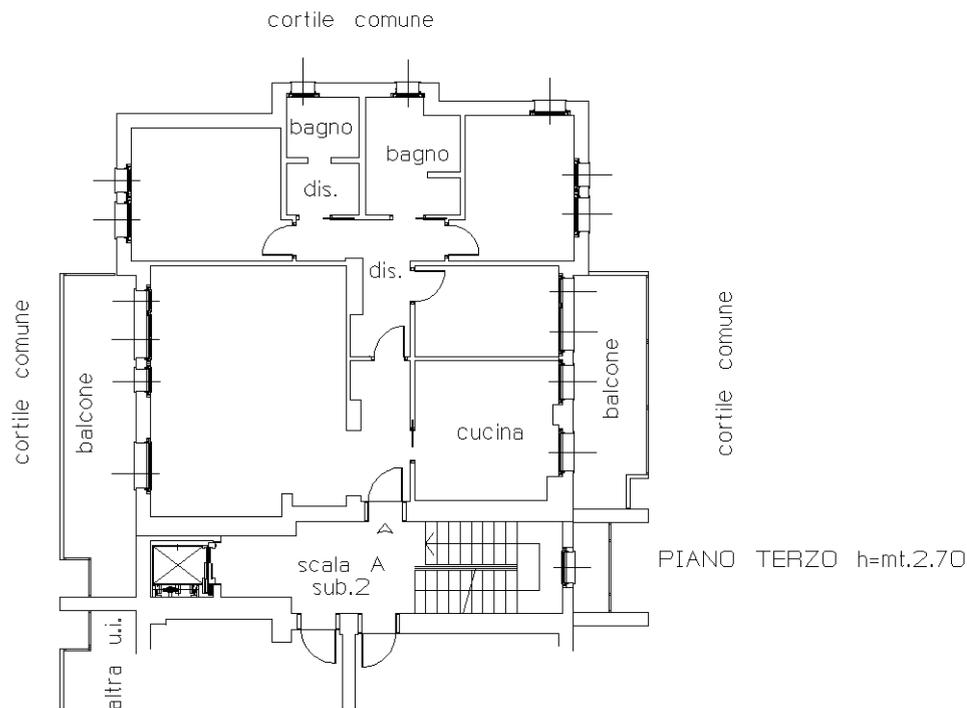

PIANO INTERRATO h=mt.3.05

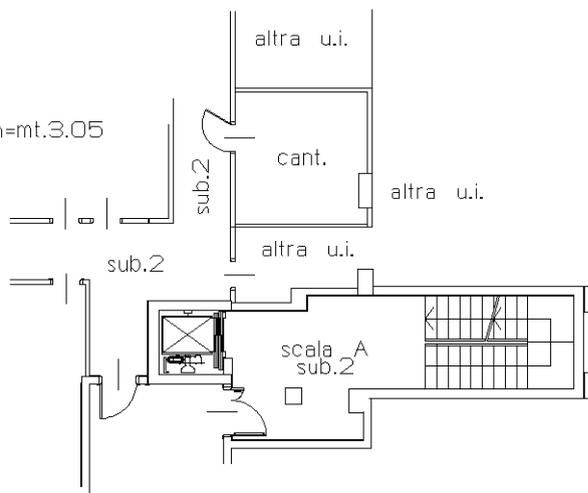

ORIENTAMENTO

Ultima planimetria in atti

Catasto dei Fabbricati - Situazione al 10/06/2020 - Comune di PESCHIERA BORROMEO (G488) - < Foglio: 69 - Particella: 345 - Subalterno: 75 >  
VIA DELLA LIBERAZIONE n. SC piano: S1-3 scala: A;